




# OBČINA DOMŽALE

Spremembe in dopolnitve prostorskih ureditvenih pogojev za območje občine Domžale - prva obravnava


## Razmejitve Območij urejanja in morfoloških celot, varovanja in omejitve rabe prostora

Št. lokacijske informacije: 123/04, stran: 1/1

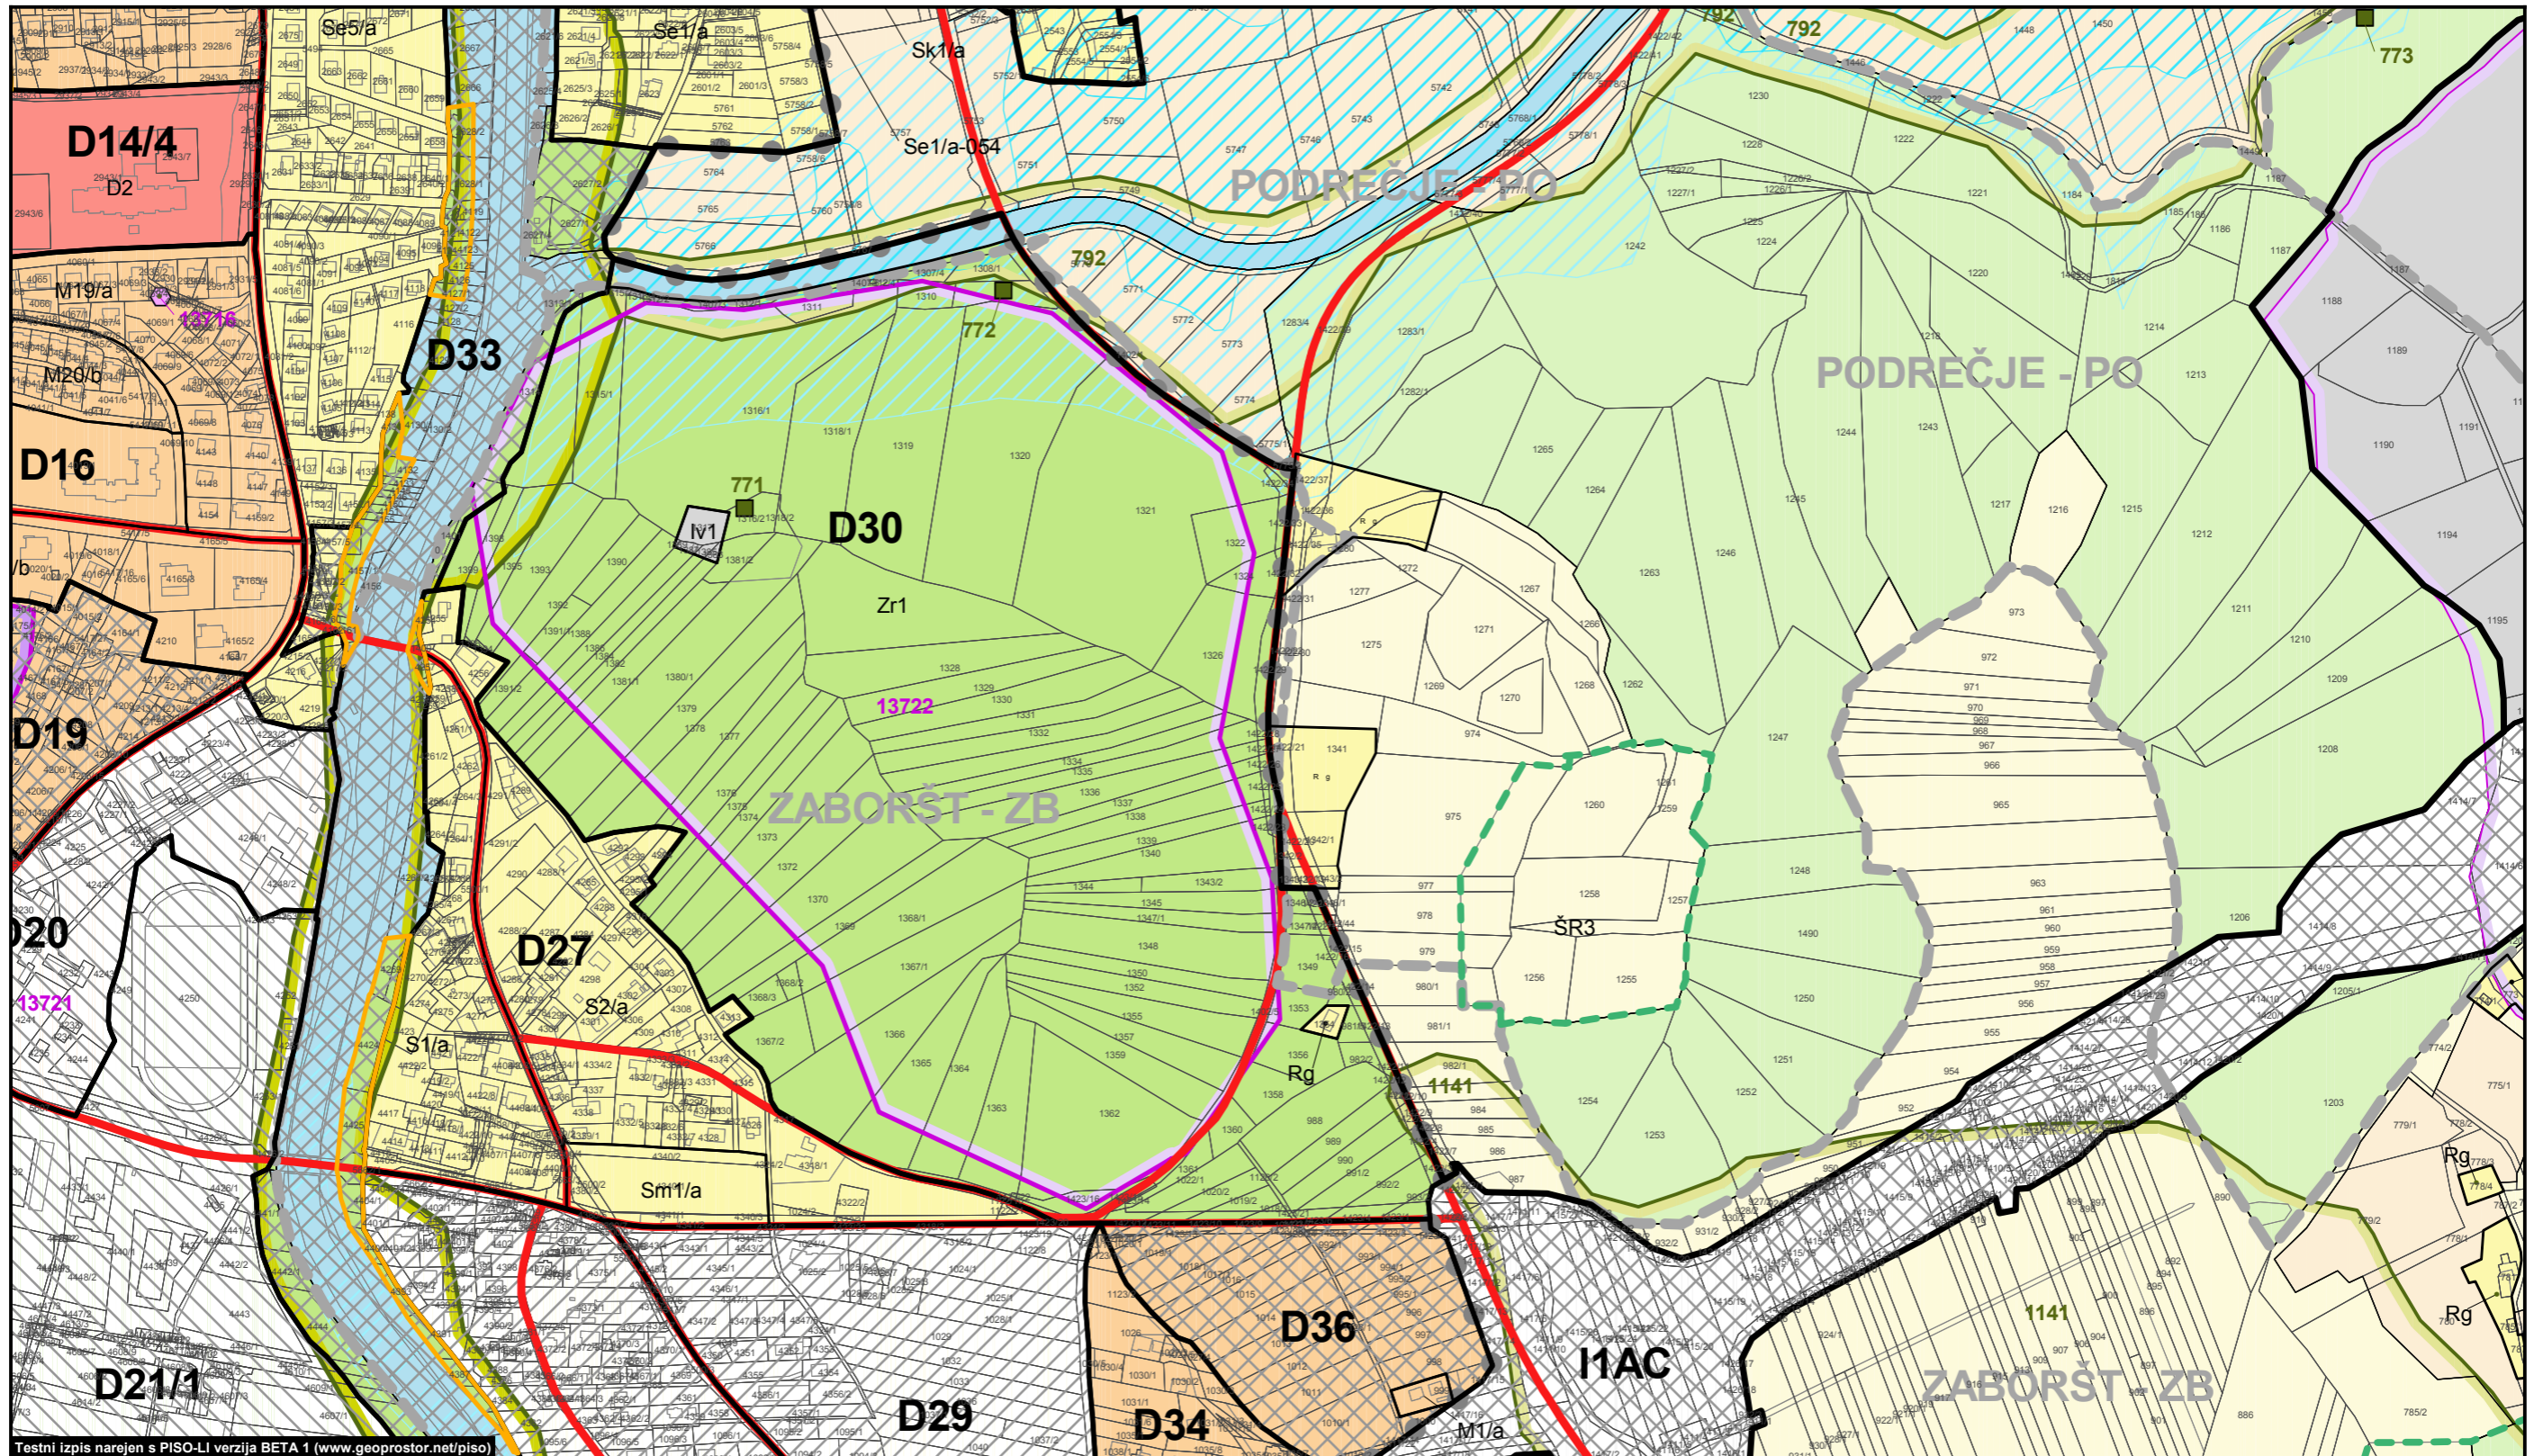

Testni izpis narejen s PISO-LI verzija BETA 1 (www.geoprostor.net/piso)

MERILO 1:5000

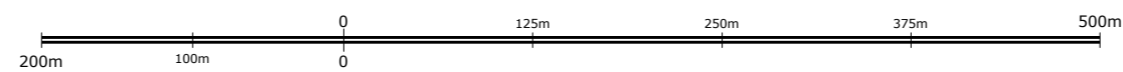

1cm na papirju je 50m v naravi

Kopija je enaka originalu.



Datum: 10/5/2004