




OBČINA DOMŽALE

Spremembe in dopolnitve prostorskih ureditvenih pogojev za območje občine Domžale - prva obravnava

Komunalna infrastruktura


Št. lokacijske informacije: LI004/04,
stran: 1/3

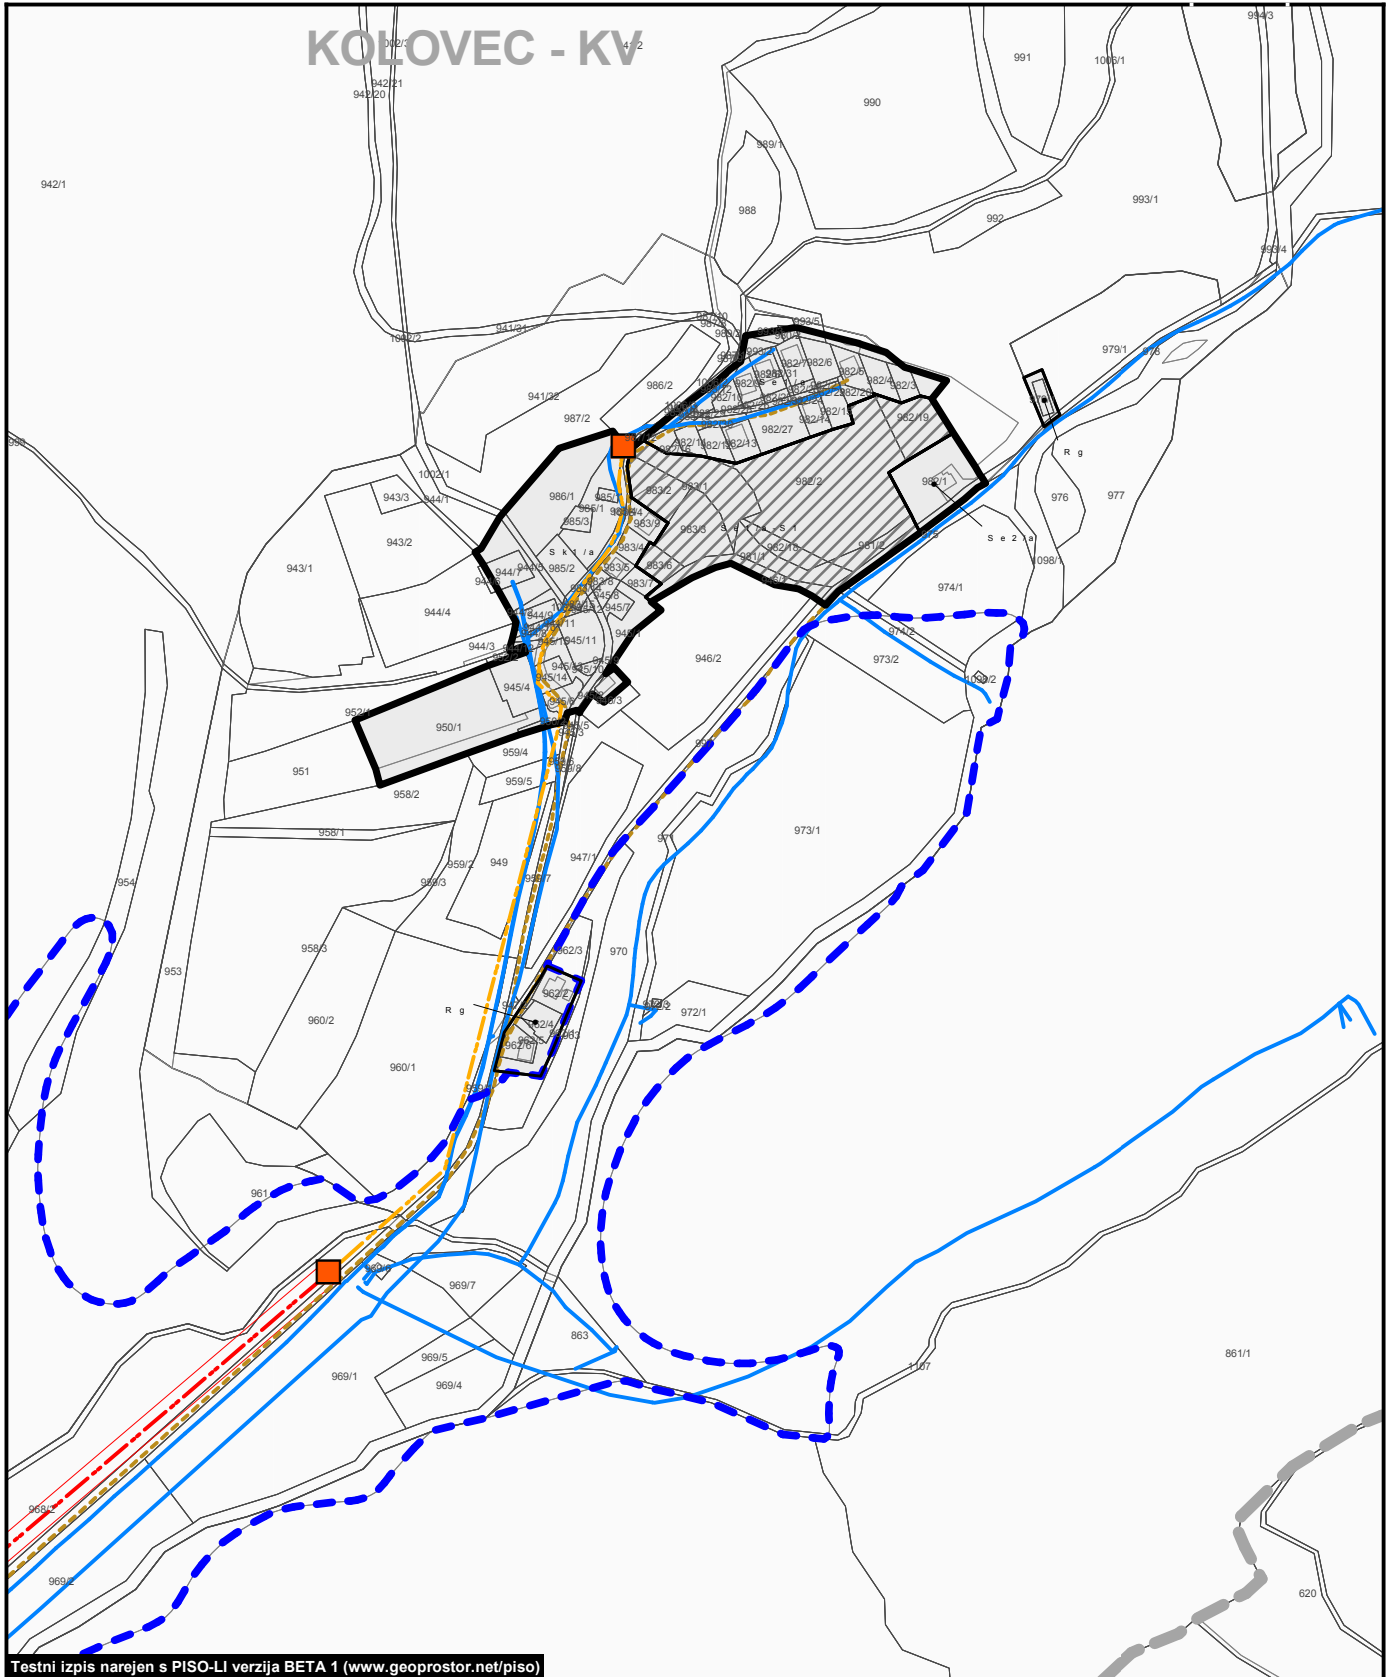

Testni izpis narejen s PISO-LI verzija BETA 1 (www.geoprostor.net/piso)

MERILO 1:5000

Kopija je enaka originalu.

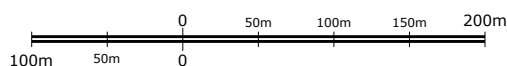

1cm na papirju je 50m v naravi



Datum: 10/5/2004




OBČINA DOMŽALE

Spremembe in dopolnitve prostorskih ureditvenih pogojev za območje občine Domžale - prva obravnava

Komunalna infrastruktura


Št. lokacijske informacije: LI004/04,
stran: 2/3

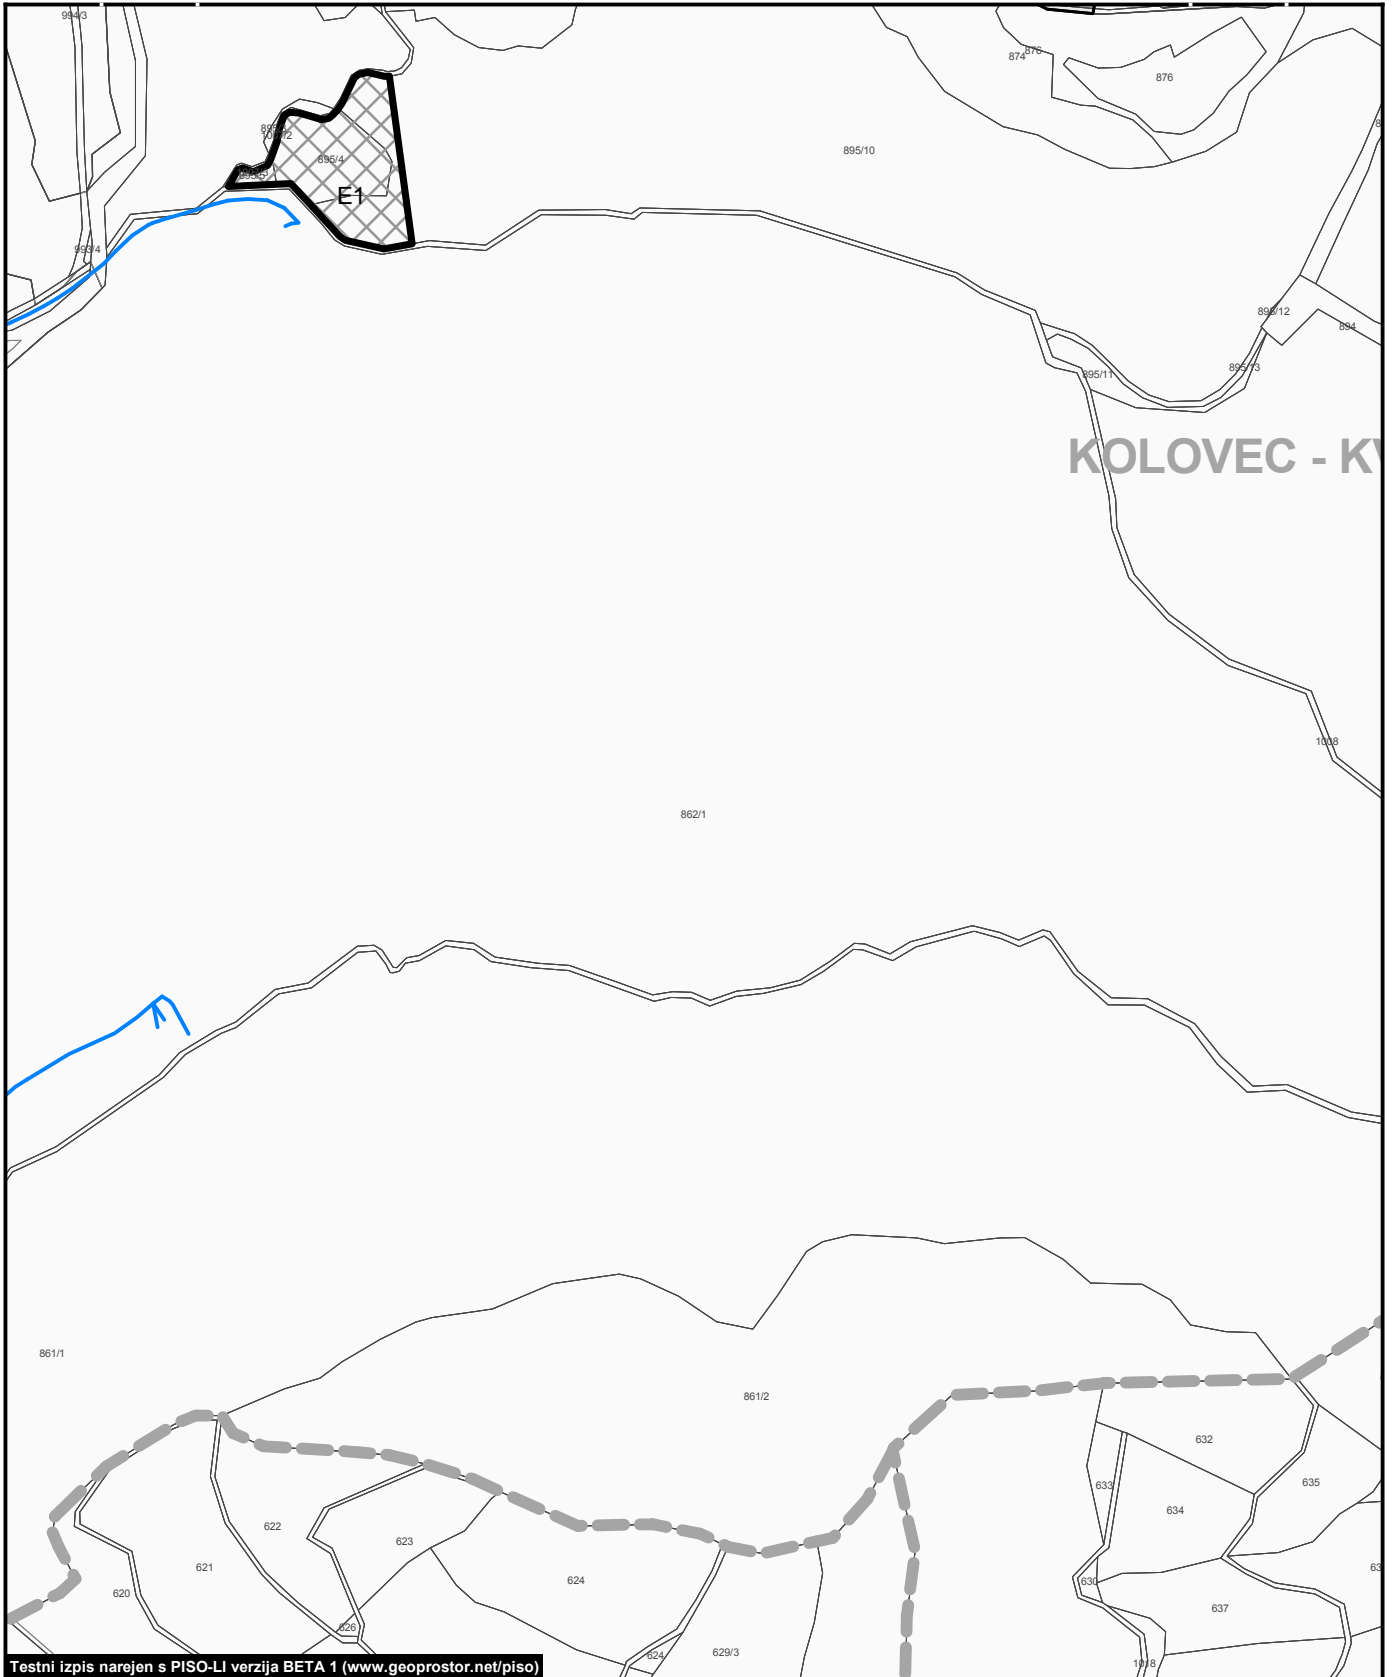

Testni izpis narejen s PISO-LI verzija BETA 1 (www.geoprosstor.net/piso)

MERILO 1:5000

Kopija je enaka originalu.

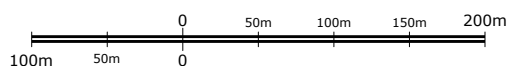

1cm na papirju je 50m v naravi

Datum: 10/5/2004

